




1:10 000

SUUNNISTUSKARTTA SALTTINEN

MIKKELI
1:10 000
Käyräväli 5 m

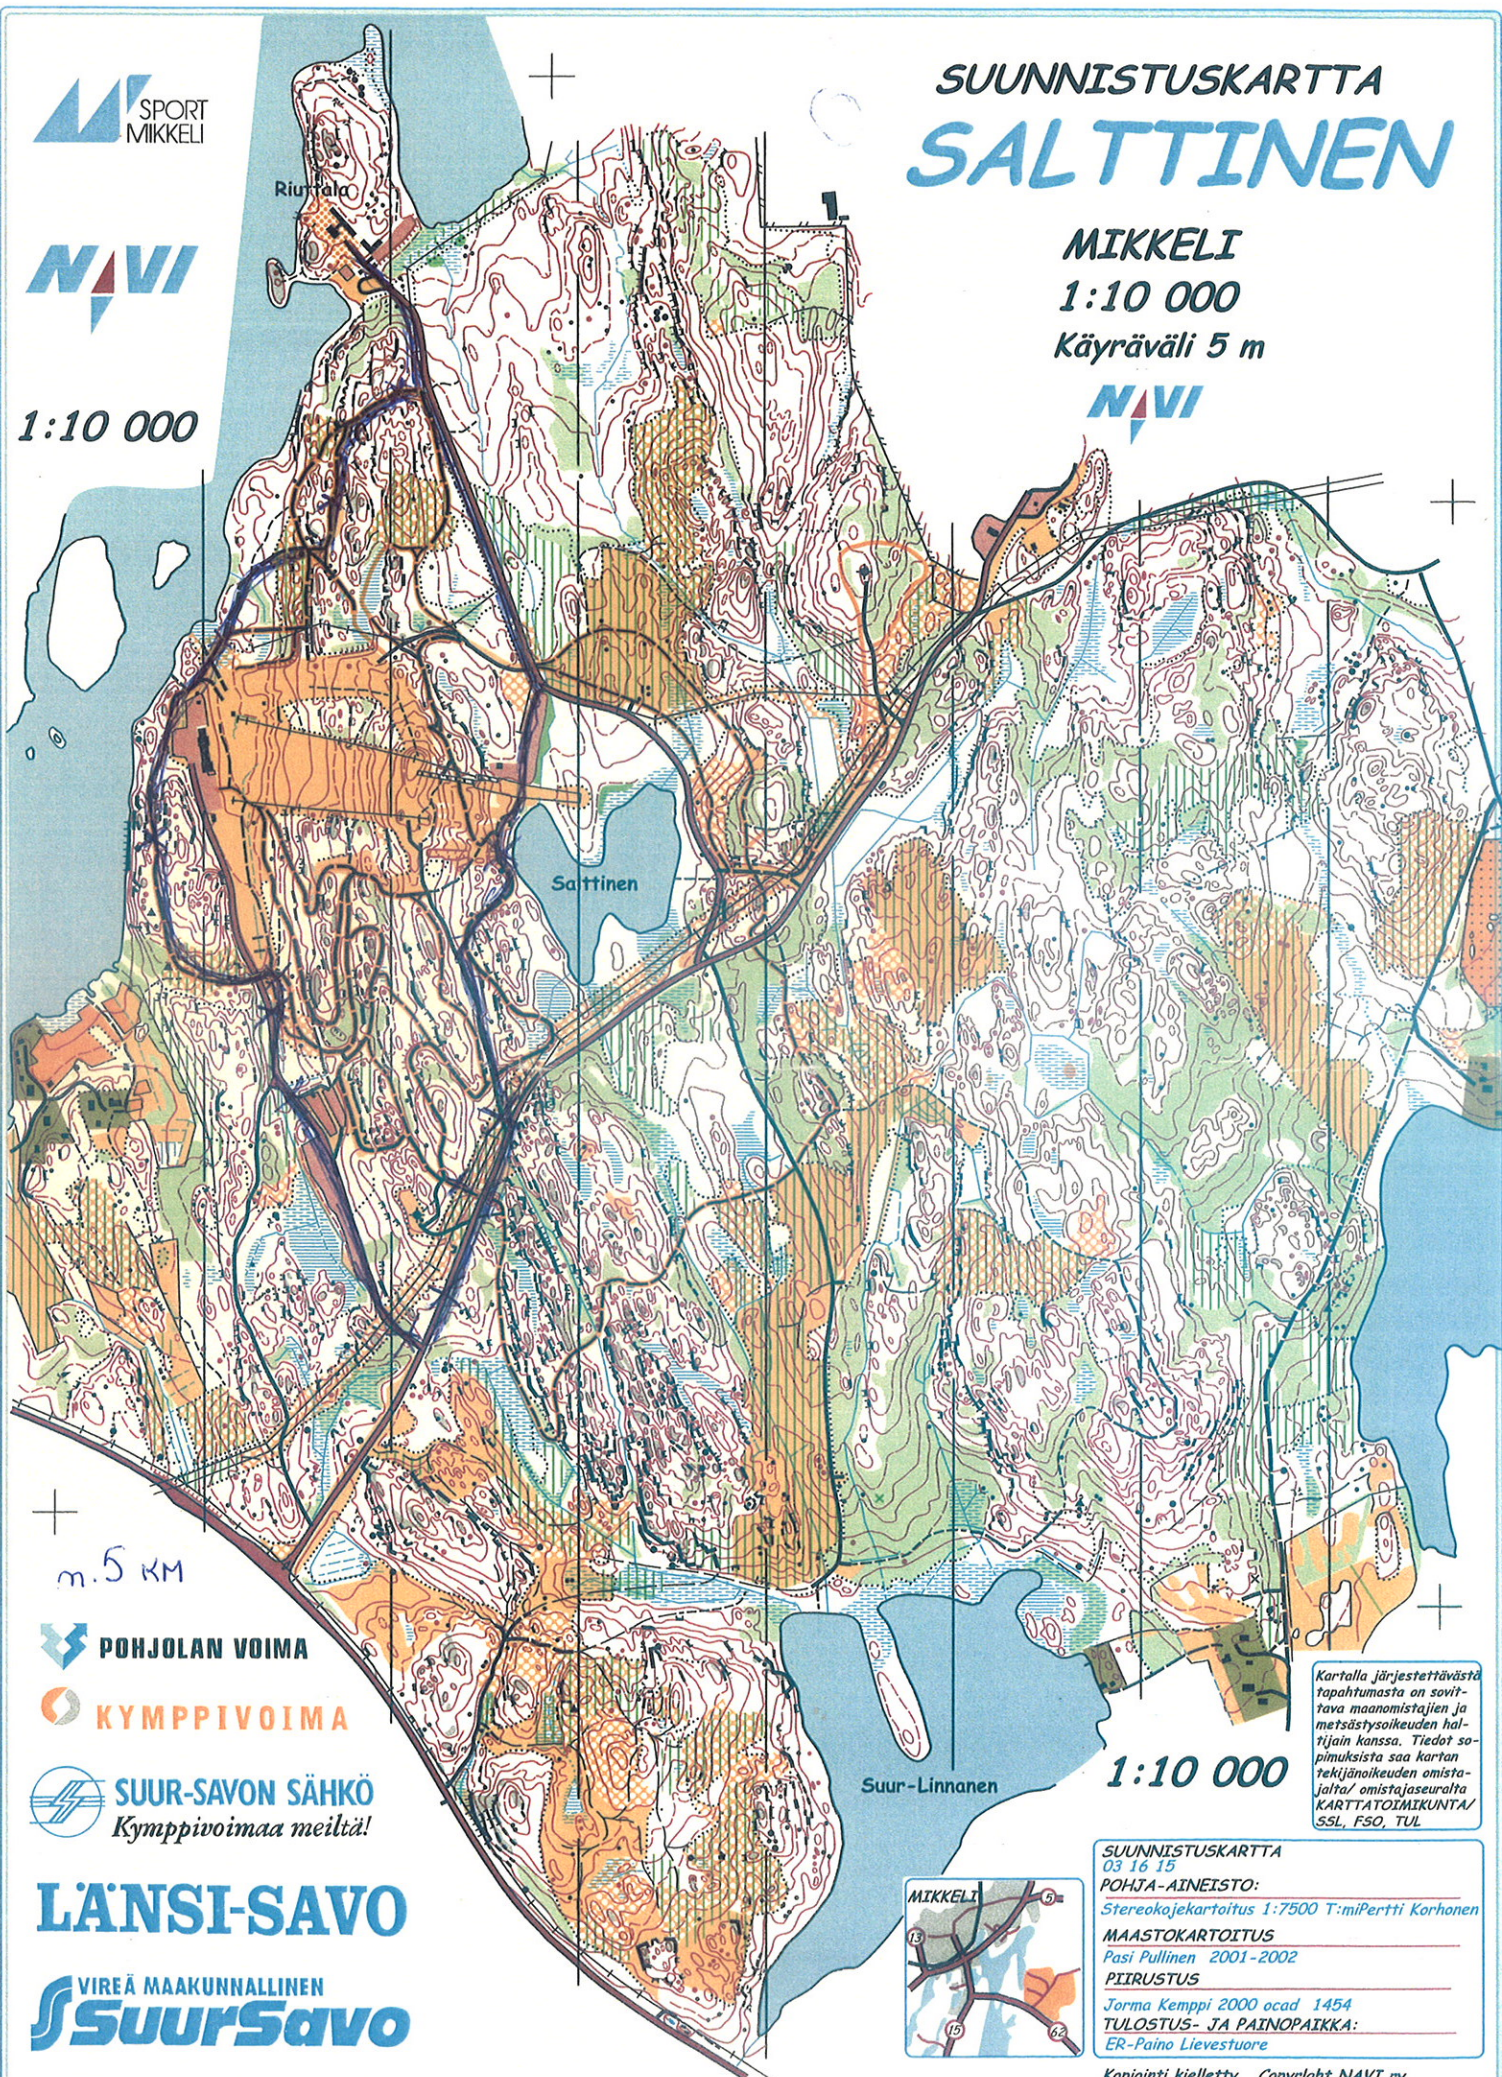

m. 5 KM




LÄNSI-SAVO



Kartalla järjestettävästä tapahtumasta on sovittava maanomistajien ja metsäyhtiösoikeuden haltijain kanssa. Tiedot sopimuksista saa kartan tekijänoikeuden omistajalta/omistajaseuralta KARTTATOIMIKUNTA/SSL, FSO, TUL

1:10 000

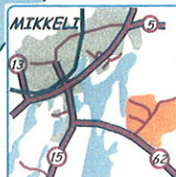

SUUNNISTUSKARTTA
03 16 15
POHJA-AINEISTO:
Stereokajekarttoitus 1:7500 T:miPertti Korhonen
MAASTOKARTOITUS
Pasi Pullinen 2001-2002
PIIRUSTUS
Jorma Kempfi 2000 ocad 1454
TULOSTUS- JA PAINOAIKKA:
ER-Paino Lievestuore

Kopiointi kielletty Copyright NAVI ry